


Zwemmen 250m./500m./1,0km.



Legenda
 --- Zwemmen

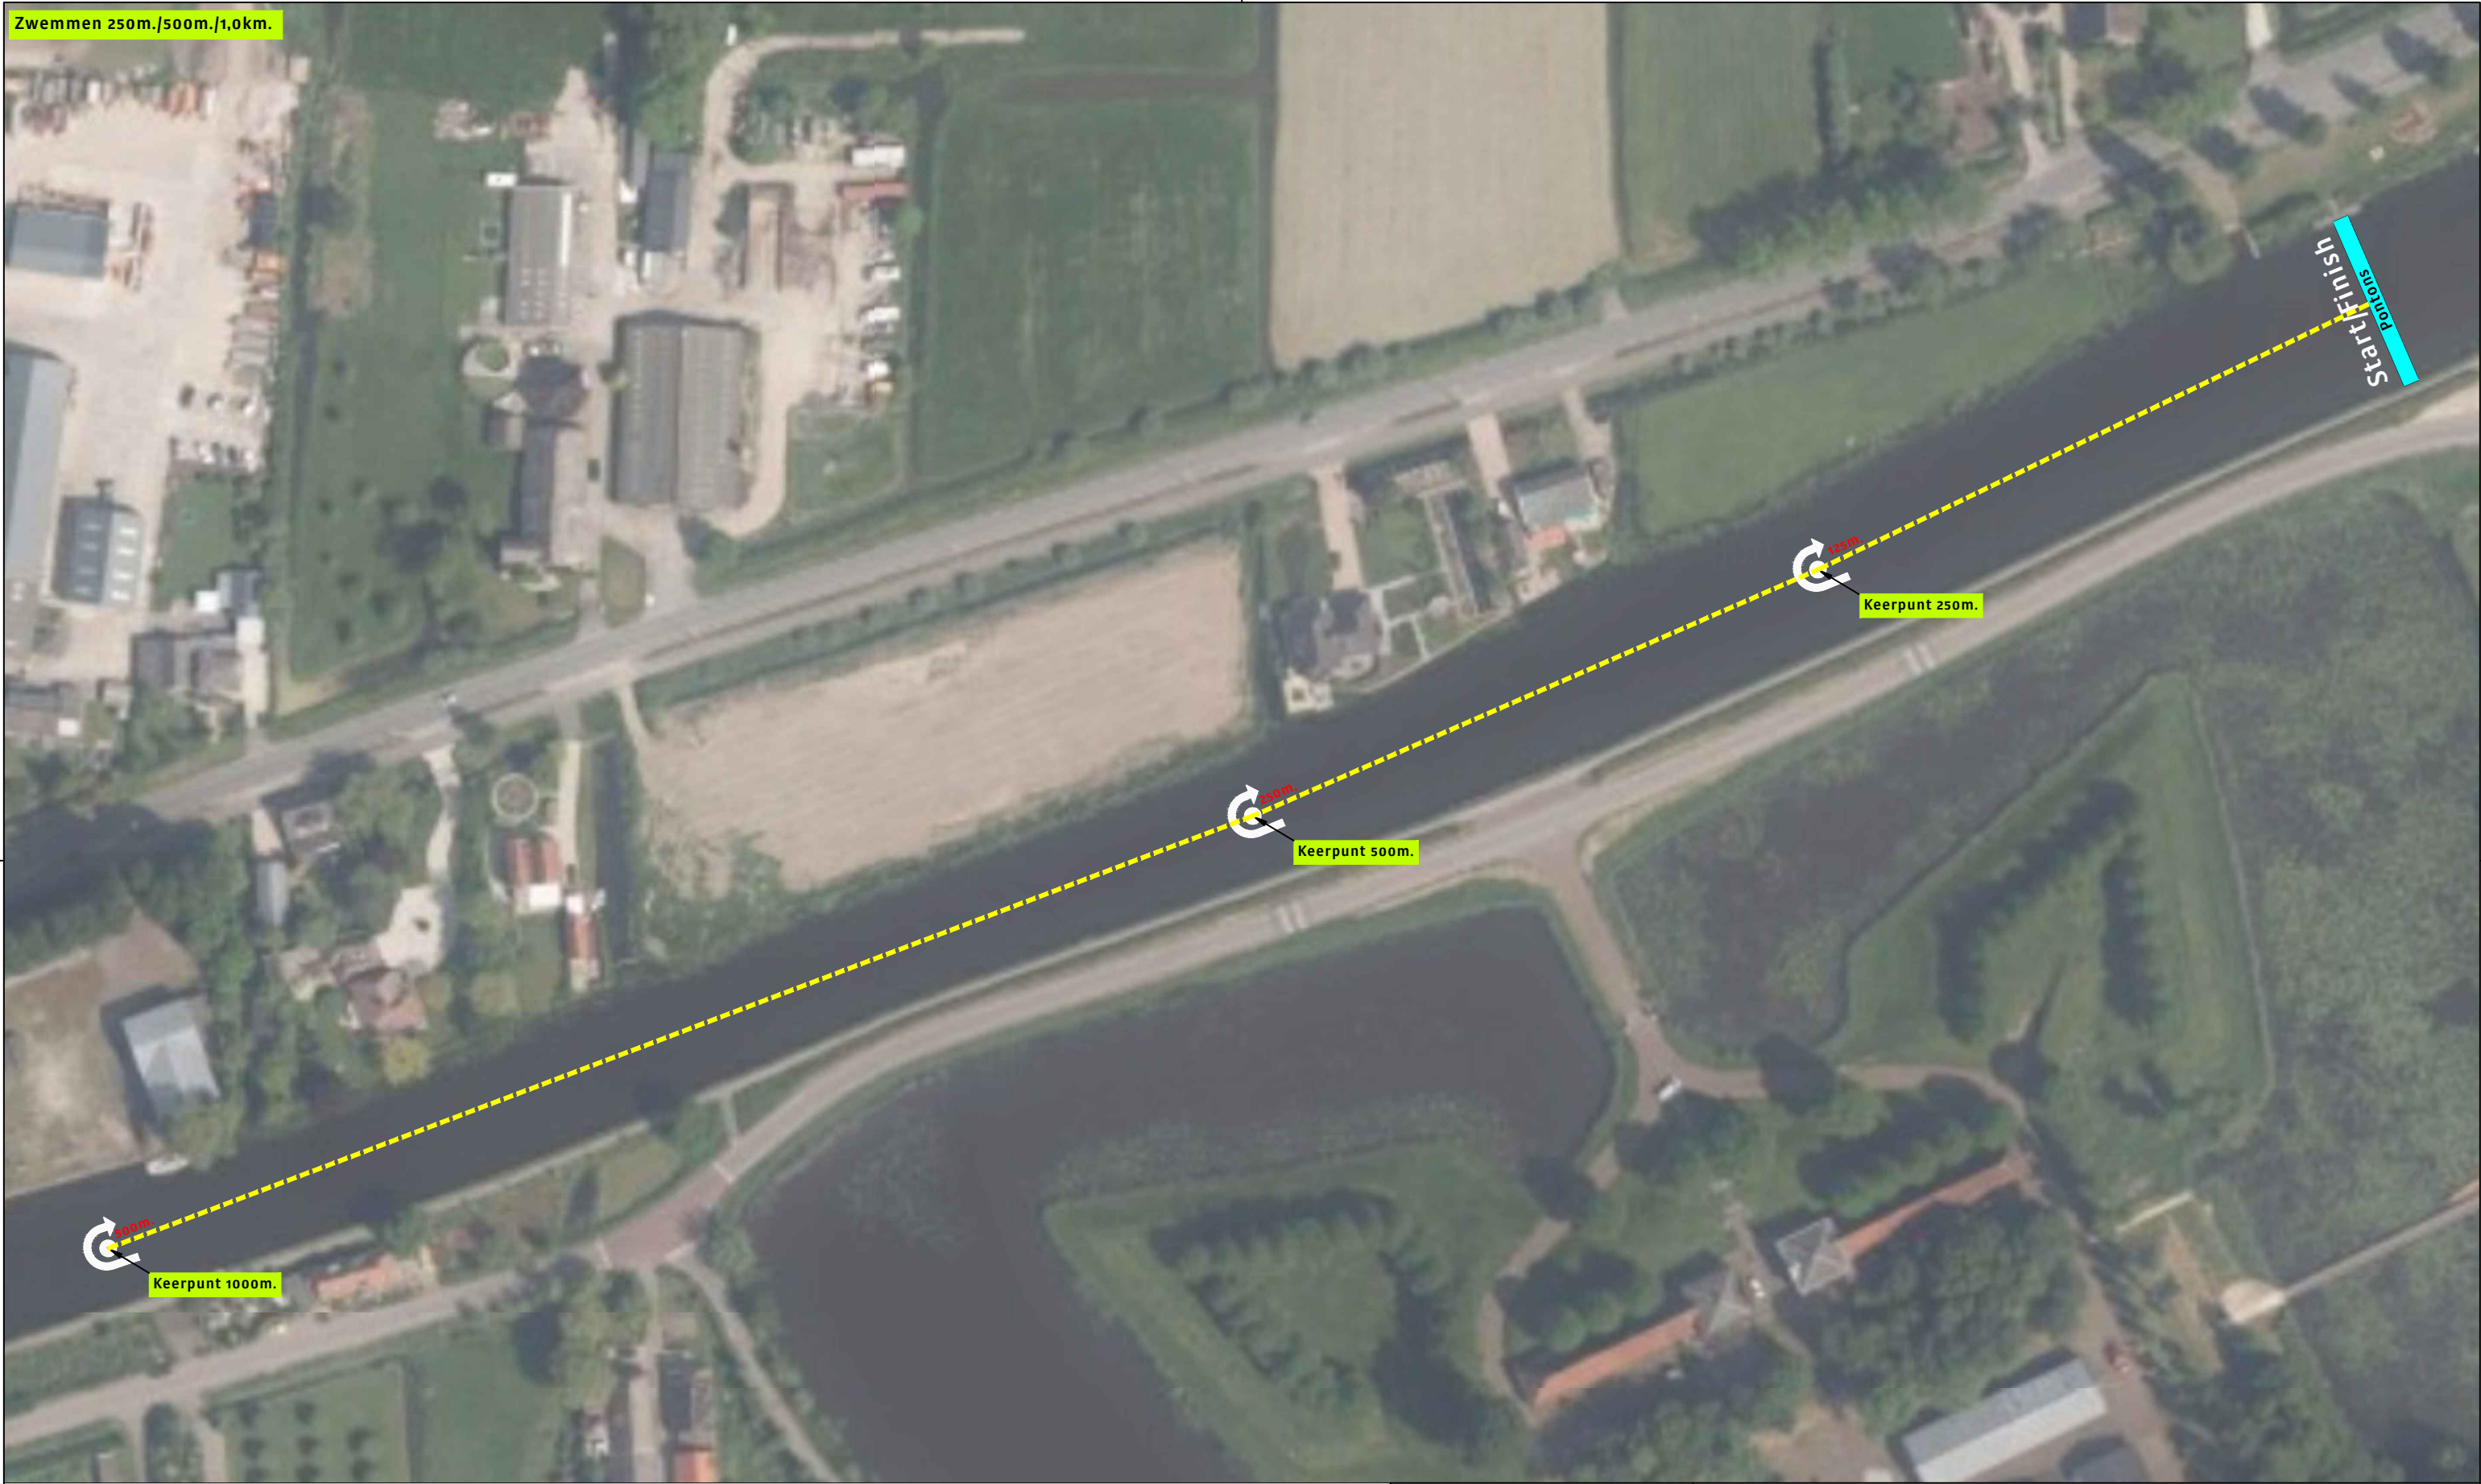

Opdrachtgever:

Versluys verkeers techniek BV
 Verkeersorganisatie
 BODEGRAVEN - ROTTERDAM - VIJFHUIZEN
 TEL. 0172-614097 / 010-2929241 / 023-5580829

Project: Triathlon Bodegraven		Tekening nr. :
Onderdeel: Verkeersmaatregelen / Afsluiting		118-01179-05
Getekend: R.Bajja	Datum: 08-05-2018	Revisie : A: 14-05-2018RBa
Gecontroleerd: H.Labordus	Datum: 08-05-2018	GS nr. : nvt
Status: Concept	Schaal: nvt	Ref. nr. : nvt
		Formaat : A3
Plaatsing conform C.R.O.W 96a en 96b - Conflicterende bewegwijzering afdekken		